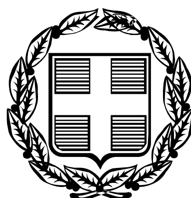


ΕΦΗΜΕΡΙΣ ΤΗΣ ΚΥΒΕΡΝΗΣΕΩΣ

ΤΗΣ ΕΛΛΗΝΙΚΗΣ ΔΗΜΟΚΡΑΤΙΑΣ

ΤΕΥΧΟΣ ΤΕΤΑΡΤΟ **Αρ. Φύλλου 374**

5 Μαΐου 2006

ΠΕΡΙΕΧΟΜΕΝΑ

ΑΠΟΦΑΣΕΙΣ

ΑΠΟΦΑΣΕΙΣ

Αριθ. ΔΜΕΟ/ε/128 (1)

Χαρακτηρισμός Οδών ως Εθνικού Επιπέδου.

Ο ΥΠΟΥΡΓΟΣ ΠΕΡΙΒΑΛΛΟΝΤΟΣ, ΧΩΡΟΤΑΞΙΑΣ ΚΑΙ ΔΗΜΟΣΙΩΝ ΕΡΓΩΝ

Σύμφωνα με τις διατάξεις:

1) Του ν. 1558/1985 «Κυβέρνηση και Κυβερνητικά Όργανα (ΦΕΚ 137Α΄/26.7.1985).

2) Του υπ' αριθμ. 910/1977 π.δ. «Περί Οργανισμού του ΥΠΔΕ».

3) Του π.δ. 69/1988 για τον «Οργανισμό της Κεντρικής Υπηρεσίας της ΓΓΔΕ».

4) Των τροποποιητικών/συμπληρωματικών του προαναφερομένου, π.δ. 340/1990, 293/1991, 335/1992 και 167/1992, καθώς και των σχετικών εγκυκλίων εφαρμογής τους.

5) Της υπ' αριθμ. ΕΔ1/09/116/Φ.Σπ/24.2.1988 εγκυκλίου του ΥΠΕΧΩΔΕ για τον «Οργανισμό της Κεντρικής Υπηρεσίας της ΓΓΔΕ».

6) Του ν. 1418/1984 «Δημόσια Έργα και ρυθμίσεις συναφών θεμάτων» και του π.δ. 609/1985 «Κατασκευή Δημοσίων Έργων» (ΦΕΚ 223 Α΄/31.12.1985) όπως τροποποιήθηκαν, συμπληρώθηκαν και ισχύουν.

7) Της λοιπής Νομοθεσίας εκτελέσεως Δημοσίων Έργων.

8) Του π.δ. 71/1993 (ΦΕΚ 30Α΄/11.3.1993) «Καθορισμός Αρμοδιοτήτων που διατηρούνται από τον Υπουργό και τις Περιφερειακές Υπηρεσίες της ΓΓΔΕ/ΥΠΕΧΩΔΕ».

9) Της υπ' αριθμ. Δ16α/04/19773/29.11.1990 κοινής απόφασης του Υπουργού Προεδρίας και του Αν. Υπουργού ΠΕΧΩΔΕ «Περί εξαιρέσεως διοικητικών πράξεων ή εγγράφων από τον κανόνα των τριών υπογραφών», και αφού λάβαμε υπόψη:

1. Το μέτρο 9.1.της ΕΠ.ΟΑΛΑΑ με τις προτάσεις έργων Οδικής Ασφάλειας του ΥΠΕΧΩΔΕ, για δράσεις στο πλαίσιο υλοποίησης βραχυπρόθεσμων παρεμβάσεων σε επικίνδυνους άξονες.

Και επειδή:

Στις διατάξεις της υπ' αριθμ. ΒΜ1/0/4055/31.10.1983 απόφασης του Υ.Δ.Ε. όπως αυτή συμπληρώθηκε με την υπ' αριθμ. Δ1α/ο/1982/29.7.1988 απόφαση Υπουργού ΠΕΧΩΔΕ, καθορίζεται, η θέσπιση των Έργων Οδοποιίας επί των Εθνικών Οδών ως Έργων Εθνικού Επιπέδου, με βάση τις επιπτώσεις των αναπτυξιακών, κοινωνικών και τεχνικοοικονομικών συνθηκών, στις εκάστοτε επηρεαζόμενες περιοχές, αποφασίζουμε:

Ορίζουμε ως έργα Εθνικού Επιπέδου τις επαρχιακές οδούς:

Α) Υπ' αριθμ. 36 του Ν. Λαρίσης, (Φάρσαλα - Βασιλικά προς Βελεστίνο και Χλόη) από Εθνική Οδό Λάρισας - Φαρσάλων δια Βαμβακούς έως Αγ. Δημήτριο.

Β) Υπ' αριθμ. 31 Ν. Μαγνησίας, (Βελεστίνο - Περίβλεπτον προς Πολυδάμειο και Παλαμά) από 10ο χλμ. Εθνικής οδού Βελεστίνου - Αλμυρού, έως Αγ. Δημήτριο, ως συνδετήριες της Εθνικής Οδού Λάρισας-Φαρσάλων με τον Αυτοκινητόδρομο Αθηνών-Θεσσαλονίκης.

Η απόφαση αυτή να δημοσιευθεί στην Εφημερίδα της Κυβερνήσεως.

Αθήνα, 2 Μαρτίου 2006

Ο ΥΠΟΥΡΓΟΣ

Γ. ΣΟΥΦΛΙΑΣ

Αριθ. 7847/05 (2)

Χαρακτηρισμός ως διατηρητέου του κτιρίου (Ξενοδοχείο «Άριστον») και της χρήσης του, που βρίσκεται στην πόλη της Θεσσαλονίκης επί των οδών Καραολή Δημητρίου και Πηνειού, φερομένου ως ιδιοκτησίας Δημητρίου Ράμογλου, Αναστασίου Ράμογλου, Παναγιώτας Παναγιωτίδου, Αθανασίου Χ. Σαραμουρτσή και καθορισμός ειδικών όρων και περιορισμών δόμησης.

Ο ΥΠΟΥΡΓΟΣ ΜΑΚΕΔΟΝΙΑΣ - ΘΡΑΚΗΣ

Έχοντας υπόψη:

1. Τις διατάξεις:

Του ν. 1577/1985 (ΦΕΚ 210 Α΄) «Γενικός Οικοδομικός Κανονισμός» και ειδικότερα του άρθρου 4 αυτού, όπως το άρθρο αυτό τροποποιήθηκε με το ν. 1772/1988 - (ΦΕΚ 91 Α΄), συμπληρώθηκε με το άρθρο 22 του ν. 2300/1995 (ΦΕΚ 69 Α΄) και αντικαταστάθηκε με το άρθρο 3 του ν. 2831/2000 (ΦΕΚ 140 Α΄) «Τροποποίηση των διατάξεων του ν. 1577/1985 «Γενικός Οικοδομικός Κανονισμός» και άλλες πολεοδομικές διατάξεις».

Του π.δ. 358/1986 (ΦΕΚ 158 Α΄) «Καθορισμός αρμοδιοτήτων Υπουργείου Βόρειας Ελλάδας» και ειδικότερα του άρθρου 2 παρ. δ (αα), που αναφέρονται στο χαρακτηρισμό κτιρίων ως διατηρητέων ή οικισμών ή τμημάτων αυτών ως παραδοσιακών.

Του π.δ. 63/2005 (ΦΕΚ Α΄ 220/2.9.2005) «Κωδικοποίηση της νομοθεσίας για την Κυβέρνηση και τα Κυβερνητικά Όργανα».

Του π.δ. 167/2005 (ΦΕΚ 220 Α΄) «Οργανισμός του Υπουργείου Μακεδονίας - Θράκης».

2. Την υπ' αριθμ. Υ.704/19.8.1988 (ΦΕΚ 575 Β΄) απόφαση του Πρωθυπουργού, για τη μετονομασία του Υπουργείου Βόρειας Ελλάδας σε Υπουργείο Μακεδονίας - Θράκης.

3. Την υπ' αριθμ. 5304/28.7.2003 (ΦΕΚ 1107 Β΄/8.8.2003 απόφαση «Εξουσιοδότηση στο Γενικό Γραμματέα και στους Προϊσταμένους των Διευθύνσεων των τμημάτων του Υ.ΜΑ.Θ. για υπογραφή εγγράφων «Με Εντολή Υπουργού».

4. Την από 18.8.2005 αιτιολογική έκθεση της Δ/νσης Κοινωνικής Πολιτιστικής Ανάπτυξης και Επικοινωνίας του Υ.ΜΑ.Θ.

5. Το γεγονός ότι δεν υπεβλήθησαν από τους φερομένους ως ιδιοκτήτες, ενστάσεις κατά της παραπάνω αιτιολογικής έκθεσης στο προβλεπόμενο από το άρθρο 3 παρ. 2α του ν. 2831/2000 (ΦΕΚ 140Α') χρονικό διάστημα μετά την παραλαβή της, αποφασίζουμε:

1. Χαρακτηρίζουμε ως διατηρητέο το κτίριο (Ξενοδοχείο «Άριστον») και τη χρήση αυτού, που βρίσκεται επί των οδών Καραολή Δημητρίου και Πηνειού στην πόλη της Θεσσαλονίκης, που φέρεται ως ιδιοκτησία Δημητρίου Ράμογλου, Αναστασίου Ράμογλου, Παναγιώτας Παναγιωτίδου, Αθανασίου Χ. Σαραμουρτσή όπως φαίνεται σκιαγραμμισμένο στο συνημμένο τοπογραφικό διάγραμμα σε κλίμακα 1:500, που θεωρήθηκε από τη Διεύθυνση Περιβάλλοντος και Υποδομών του Υ.ΜΑ.Θ. και που σε αντίτυπό του δημοσιεύεται με την απόφαση αυτή, για τους παρακάτω κυρίως λόγους:

α) Αποτελεί αντιπροσωπευτικό δείγμα της μοντέρνας αρχιτεκτονικής αντίληψης των πολυωρόφων κτιρίων της περιόδου αυτής (Πρώιμος Μοντερνισμός).

β) Η διατήρησή του θα βοηθήσει στον εμπλουτισμό, του αστικού τοπίου της πόλης με ένα κτίριο χαρακτηριστικό των αρχών του μοντέρνου κινήματος στην πόλη της Θεσσαλονίκης (δεκαετία του '50), καθώς και του ξενοδοχειακού δυναμικού στην ευαίσθητη αυτή περιοχή του κέντρου της πόλης.

γ) Θα αναβιώσει ένα αστικό παραδοσιακό ξενοδοχείο της δεκαετίας του 1950, χαρακτηριστικό της περιόδου αυτής και των ιστορικών γεγονότων, που την συνόδευσαν και θα βοηθήσει στην τόνωση της περιοχής και στην ανάπτυξη και αναβίωση των δραστηριοτήτων της.

2. Στο χαρακτηριζόμενο ως διατηρητέο κτίριο, απαγορεύεται κάθε αφαίρεση, αλλοίωση, ή καταστροφή των επί μέρους αρχιτεκτονικών ή διακοσμητικών του στοιχείων και γενικά κάθε επέμβαση που θίγει τον αρχιτεκτονικό του χαρακτήρα και αλλοιώνει τη μορφή του.

3. Επιτρέπεται η επισκευή, ο εκσυγχρονισμός των εγκαταστάσεων, η στατική ενίσχυση, η εσωτερική διαρρύθμιση του κτιρίου για λόγους στατικούς και λειτουργικούς, χωρίς αλλοίωση του αρχιτεκτονικού χαρακτήρα του και των βασικών αρχών της σύνθεσής του.

4. Απαγορεύεται η τοποθέτηση φωτεινών ή μη επιγραφών και διαφημίσεων στη στέγη και στις όψεις του διατηρητέου κτιρίου, πλην των αναγκαίων που υποδηλώνουν τη χρήση του.

5. Για κάθε επέμβαση στο εσωτερικό ή στο εξωτερικό του διατηρητέου κτιρίου, για την τοποθέτηση επιγραφών απαιτείται έλεγχος της Επιτροπής Πολεοδομικού και Αρχιτεκτονικού Ελέγχου (ΕΠΑΕ) και έγκριση της Δ/νσης Περιβάλλοντος και Υποδομών του Υπουργείου Μακεδονίας - Θράκης.

6. Κατά της αποφάσεως αυτής μπορεί να ασκηθεί το ένδικο μέσο της αιτήσεως ακυρώσεως ενώπιον του Συμβουλίου της Επικρατείας, σύμφωνα με τις διατάξεις του άρθρου 46 του π.δ. 18/1989 «Κωδικοποίηση Διατάξεων νόμων για το Συμβούλιο της Επικρατείας».

7. Κάλυψη Δαπάνης: Από τις διατάξεις αυτής της απόφασης δεν προκαλείται δαπάνη σε βάρος του κρατικού προϋπολογισμού ή του προϋπολογισμού του οικείου Ο.Τ.Α.

8. Η ισχύς της απόφασης αυτής αρχίζει από τη δημοσίευσή της στην Εφημερίδα της Κυβερνήσεως.

Η απόφαση αυτή να δημοσιευθεί στην Εφημερίδα της Κυβερνήσεως.

Θεσσαλονίκη, 28 Φεβρουαρίου 2006

Ο ΥΠΟΥΡΓΟΣ

ΓΕΩΡΓΙΟΣ ΚΑΛΑΝΤΖΗΣ

ΙΟΚΤΗΣΙΑ ΣΤΡΑΤΟΥ ΡΑΜΟΥΓΛΟΥ

ΩΝΙΑ ΛΟΥΔ ΤΖΩΡΤΖ & ΣΕΛΕΥΚΙΔΩΝ

ΚΛΙΜΑΞ 1:500

ΔΙΕΥΘΥΝΣΙΣ ΕΠΟΠΤΕ...

ΕΓΚΡΙΝΕΤ...

Ο Δ/ΝΤΗΣ

ΑΚΡΙΒΕΣ ΑΝΤΙΓΡΑΦΟΝ

ΚΟΣ ΟΡΓΑΝΙΣΜΟΣ ΤΟΥΡΙΣΜΟΥ

Σ ΤΕΧΝΙΚΩΝ ΥΠΗΡΕΣΙΩΝ

ΥΠΗΡΕΣΙΑ ΜΕΛΕΤΩΝ

ΘΗ ΔΙΑ ΤΟ ΣΥΜΦΩΝΟΝ ΠΡΟΣ ΤΟΥΣ

ΛΟΥΣ ΚΑΙ ΥΠΟ ΤΟΝ ... ΟΡΩΝ ΔΟΜΗΣΕΩΣ ΤΗΣ ΠΕΡΙΟΧΗΣ

Αθήναις τῇ 26-4-196..

ΑΚΡΙΒΕΣ ΑΝΤΙΓΡΑΦΟΝ

ΟΔΟΣ ΠΗΝΕΙΟΥ

Γ 155 Δ 1400 Α 1200 Β 830 1200 430

Διατηρητέο κτίριο

ΚΑΡΑΟΛΗ & ΔΗΜΗΤΡΙΟΥ

ΤΩΝ ΚΥΠΡΙΩΝ

ΠΟΛΥΚΑΤΟΙΚΙΑΙ

ΝΕΑ ΠΟΛΥΚΑΤΟΙΚΙΑ

ΠΟΛΥΚΑΤΟΙΚΙΑΙ

ΚΛΙΝΙΚΗ ΠΑΠΑΧΡΗΣΤΟΥ

ΚΑΤΟΙΚΙΑΙ

Συνοδεύει την αποφ. 18/8/2005

Απόφαση Υπουργού 7847/05

Υπουργείου Μακεδονίας-Θράκης

...ως διατηρητέου του κτιρίου ... Καραολή-Δημητρίου & Πηνειού ... Δήμου Θεσσαλονίκης ... Θεσσαλονίκη και για τον καθορισμό ειδικών όρων προστασίας και περιορισμών δόμησης του.

Θεσσαλονίκη 8/9/2006

Ο Προϊστάμενος

Αντιπολιτική ... Ο ... Κ. ... Χαρούτη

ΠΛΑΤΕΙΑ ΜΕΤΑΞΑ

ΠΡΟΣ ΣΙΔΗΡΟΔΡΟΜΙΚΟΝ ΣΤΑΘΜΟΝ

ΑΠΟΣΤΑΣΙΣ 500 ΜΕΤΡΩΝ

ΑΘΑΝΑΣΙΟΣ Ν. ΓΕΩΡΓΟΠΟΥΛΟΣ

ΔΙΠΛΩΜΑΤΟΥΧΟΣ

ΠΟΛΙΤΙΚΟΣ ΜΗΧΑΝΙΚΟΣ

Άρ. Μητρ. Γ. Π. Θ. 304

Μ. ΑΛΕΞΑΝΔΡΟΥ 112 - ΤΗΛ. 26.082 - ΘΕΣΣΑΛΟΝΙΚΗ

ΕΘΝΙΚΟ ΤΥΠΟΓΡΑΦΕΙΟ

Για τεχνικούς λόγους στο σχεδιάγραμμα έγινε σμίκρυνση κατά ποσοστό 78 %

Αριθ. 307 (3)

Κήρυξη ως αναδασωτέας έκτασης 13,562 στρεμμάτων στη θέση «Νταμάρι», περιφέρειας Δ.Δ. Σίταινας, Δ. Β. Κυνουρίας Ν. Αρκαδίας.

Η ΓΕΝΙΚΗ ΓΡΑΜΜΑΤΕΑΣ
ΠΕΡΙΦΕΡΕΙΑΣ ΠΕΛΟΠΟΝΝΗΣΟΥ

Έχοντας υπόψη:

1. Τις διατάξεις του άρθρου 1 του ν. 3200/1955 «περί διοικητικής αποκεντρώσεως», όπως τροποποιήθηκαν και ισχύουν.

2. Τις διατάξεις των άρθρων 24 παρ. 1 και 117 παρ. 3 του Συντάγματος.

3. Των άρθρων 200 και 205 του ν.δ. 86/1969 (ΦΕΚ 7Α΄ 1969).

4. Τις διατάξεις του ν. 998/1979 «Περί προστασίας των δασών κ.λπ. «και ειδικότερα:

α) του άρθρου 34 παρ.4,

β) του αρθρ.38 παρ. 1.γ. άρθρου 41 παρ. 3, όπως συμπληρώθηκαν με το άρθρο 1 παρ. 8 του ν. 3208/2003.

5. Τις διατάξεις του άρθρου 7 του ν. 2503/1997 «Διοίκηση, οργάνωση, στελέχωση της Περιφέρειας, ρύθμιση θεμάτων για την τοπική αυτοδιοίκηση και άλλες διατάξεις.

6. Τις διαταγές του Υπουργείου Γεωργίας:

α) 160417/1180/8.7.1980,

β) 182447/3049/24.9.1980.

6. Την υπ' αριθμ. 568/20.2.2006 πρόταση του Δασαρχείου Σπάρτης με την οποία προτείνεται η κήρυξη της έκτασης ως αναδασωτέας.

Κηρύσσουμε ως αναδασωτέα με σκοπό την αποκατάσταση με φυσική αναγέννηση της προϋπάρχουσας δασικής βλάστησης η οποία καλυπτόταν από Δάσος Ελάτης σε ποσοστό 30%, που καταστράφηκε από πυρκαγιά, της κατηγορίας της παραγράφου 3 του άρθρου 3 (περίπτωση IIIα) του ν. 998/1979 «περί προστασίας των δασών και των δασικών εν γένει εκτάσεων της Χώρας», όπως αντικαταστάθηκε με την παράγραφο 1 του άρθρου 1 ν. 3208/2003, δημόσια δασική έκταση εμβαδού 13,562 στρεμμάτων που βρίσκεται στη δασική θέση «Νταμάρι», περιφέρειας Δ.Δ. Σίταινας, Δ. Β. Κυνουρίας Ν. Αρκαδίας, και προσδιορίζεται στο τοπογραφικό σχεδιάγραμμα κλίμακας 1:2000 με στοιχεία Α, Β, Γ, Α απεικονίζεται σε απόσπασμα χάρτη εκδόσεως Γ.Υ.Σ. κλίμακας 1:5000 (Φ.Χ. 7324_1) και έχει όρια:

Βόρεια: Με δημόσιο Δάσος Ελάτης.

Νότια: Με δημόσιο Δάσος Ελάτης και αλπική ζώνη.

Ανατολικά: Με δημόσιο Δάσος Ελάτης.

Δυτικό.: Με δημόσιο Δάσος Ελάτης,


όπως φαίνεται στο συνημμένο τοπογραφικό σχεδιάγραμμα κλίμακας 1:2000 με στοιχεία Α, Β, Γ, Α απεικονίζεται σε απόσπασμα χάρτη εκδόσεως Γ.Υ.Σ. κλίμακας 1:5000 (Φ.Χ. 7324-1), που αποτελεί αναπόσπαστο μέρος της απόφασης αυτής.

Η απόφαση αυτή να δημοσιευθεί στην Εφημερίδα της Κυβερνήσεως.

Σπάρτη, 24 Φεβρουαρίου 2006

Η Γενική Γραμματέας Περιφέρειας

ΑΓΓΕΛΑ ΑΒΟΥΡΗ

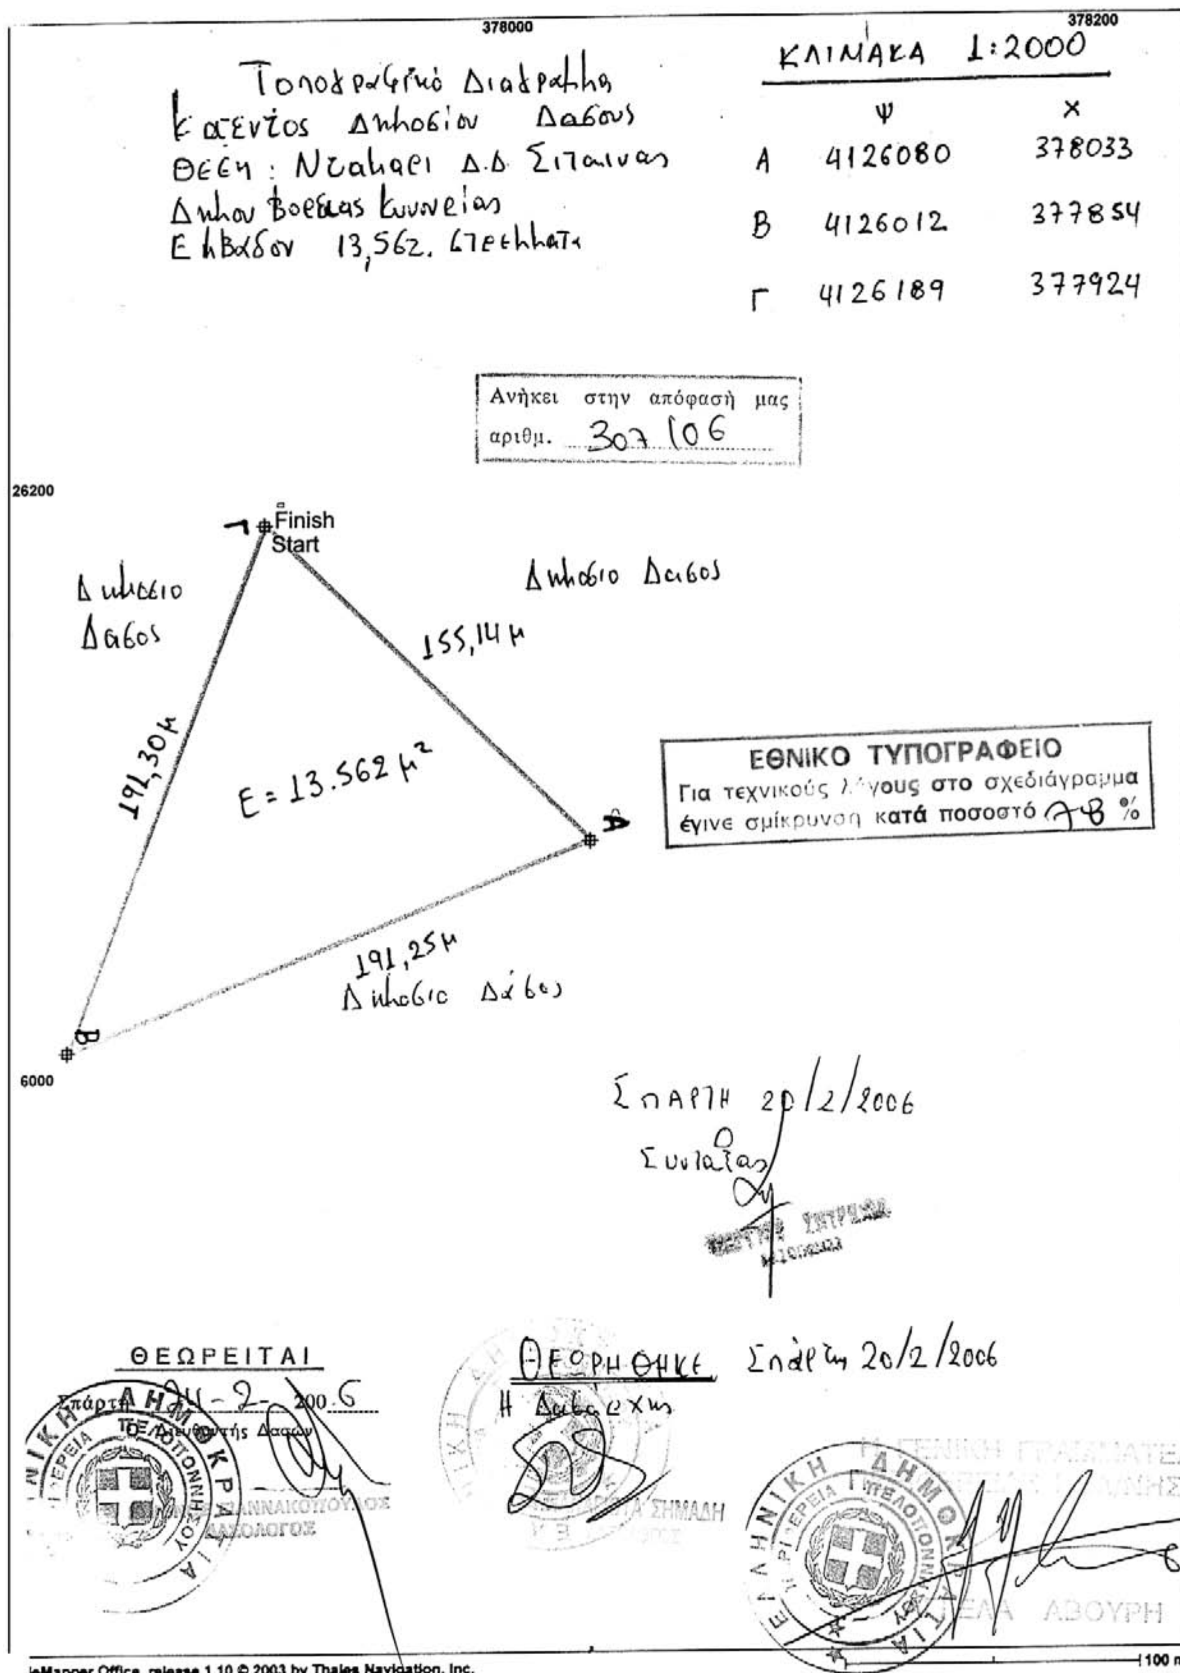
378000
378200
ΚΛΙΜΑΚΑ 1:2000
Ψ Χ
Α 4126080 378033
Β 4126012 377854
Γ 4126189 377924
Ανήκει στην απόφασή μας
αριθμ. 307/06
26200
Finish
Start
Δημόσιο Δάσος
155,14 μ
191,30 μ
Ε = 13.562 μ²
ΕΘΝΙΚΟ ΤΥΠΟΓΡΑΦΕΙΟ
Για τεχνικούς λόγους στο σχεδιάγραμμα
έγινε σμίκρυνση κατά ποσοστό %
191,25 μ
Δημόσιο Δάσος
6000
Σπάρτη 20/2/2006
Συντάξας
ΘΕΩΡΕΙΤΑΙ
Σπάρτη
Ο Δασάρχης
Σπάρτη 20/2/2006
eMapper Office, release 1.10 © 2003 by Thales Navigation, Inc.
100 m

Αριθ. 4328/2512 (4)

Τροποποίηση του Ρ.Σ. Καλαμάτας στο Ο.Τ. 419 ως προς την μείωση των δυο εσωτερικών ακαλύπτων χώρων του, Βόρεια και Νότια χώρου παιδικής χαράς και κατάργηση διόδου και στοάς.

Ο ΝΟΜΑΡΧΗΣ ΜΕΣΣΗΝΙΑΣ

Έχοντας υπ' όψη:

1. Το άρθρο 1 παρ. 1, άρθρο 70 παρ. 1 και το άρθρο 3 του ν. 17-7-23.

2. Το κεφάλαιο ΙΙ άρθρο 21 του ΓΟΚ 1929.

3. Την εγκύκλιο 1/61 και 8/75.

4. Τις οδηγίες του Υ.ΠΕ.ΧΩ.ΔΕ εγκ. Τ.Ε./δ/43511/161/55/13.6.1988

5. Το άρθρο 29Α του ν. 1558/1985 που προστέθηκε με το άρθρο 27 του ν. 2081/1992 «περί κάλυψη δαπανών κανονιστικών πράξεων».

6. Το ν. 2218/1994 «ίδρυση Νομαρχιακής Αυτοδιοίκησης - τροποποίηση διατάξεων για την πρωτοβάθμια Αυτοδιοίκηση και την περιφέρεια».

7. Την υπ' αριθμ. 78 υπουργική απόφαση (ΦΕΚ 361/4.5.1995) με την οποία συγκροτήθηκε ο εσωτερικός οργανισμός οργάνωσης και λειτουργίας της Νομαρχιακής Αυτοδιοίκησης.

8. Το άρθρο 10 του ν. 3044/2002 ΦΕΚ 197 Α΄.

9. Την εγκύκλιο 18/03.

10. Το υπ' αριθμ. 8990/7718 (13227/04) έγγραφο του Δήμου Καλαμάτας με το οποίο μας διαβιβάσθηκε ο σχετικός φάκελος.

11. Το σχετικό φάκελλο τροποποίησης, την υπ' αριθμ. 363/2004 απόφαση του Δημοτικού Συμβουλίου Καλαμάτας και τις σχετικές δημοσιοποιήσεις το πρακτικό ανάρτησης και τη σχετική βεβαίωση ότι δεν υποβλήθηκαν ενστάσεις.

12. Την ύπαρξη κτισμάτων στον χώρο που καταλαμβάνει ο εσωτερικός ακάλυπτος χώρος και την μη δυνατή εξάντληση της δόμησης των σχετικών οικοπέδων. Την ύπαρξη υφιστάμενου κτίσματος στην θέση της στοάς και τον αποσπασματικό χαρακτήρα της διόδου (μη ύπαρξη συνέχειας στο Ο.Τ. 419 α).

13. Την υπ' αριθμ. 13227/496/2005 εισήγηση της Δ/ΝΣΗ ΠΕ.ΧΩ.ΠΟ Ν. Μεσσηνίας προς το Συμβούλιο ΧΟΠ Ν. Μεσσηνίας.

14. Την ομόφωνη γνώμη του Συμβουλίου ΧΟΠ Ν. Μεσσηνίας με αρ. πρακτικού 1ο/24.4.2005 θέμα 7ον που ομόφωνα, αποφασίζουμε:

1. Την τροποποίηση του Ρ.Σ. Καλαμάτας στο Ο.Τ. 419 ως προς την μείωση των δύο εσωτερικών ακαλύπτων χώρων του, Βόρεια και Νότια του χώρου της παιδικής χαράς και την κατάργηση διόδου και στοάς όπως αυτή απεικονίζεται στο συνημμένο τοπογραφικό διάγραμμα κλίμακας 1:500, που συνέταξε η Μηχανικός Ειρήνη Μουντανέα, τον Απρίλιο του 2004.

2. Με την προτεινόμενη τροποποίηση δεν υπάρχουν οικόπεδα άρτια τα οποία να καθίστανται μη άρτια καθώς δεν ρυμοτομούνται οικοδομές που έχουν κτιστεί με νόμιμη άδεια βάση του ισχύοντος σχεδίου.

3. Από τις διατάξεις αυτής της απόφασης δεν προκαλείται δαπάνη σε βάρος του Δημοτικού Προϋπολογισμού.

4. Η ισχύς της αρχίζει από την ημερομηνία που θα δημοσιευθεί στην Εφημερίδα της Κυβερνήσεως.

Η απόφαση αυτή να δημοσιευθεί στη Εφημερίδα της Κυβερνήσεως.

Καλαμάτα, 22 Ιουλίου 2005

Ο Νομάρχης
ΔΗΜΗΤΡΙΟΣ ΔΡΑΚΟΣ

ΕΘΝΙΚΟ ΤΥΠΟΓΡΑΦΕΙΟ
Για τεχνικούς λόγους στο σχεδιάγραμμα έγινε σμίκρυνση κατά ποσοστό 30 %

ΥΠΟΜΝΗΜΑ Ι

1. ΟΡΟΙ ΔΟΜΗΣΗΣ: ΓΟΚ 1985 ΚΑΙ ΦΕΚ 249 Δ/27.4.89
ΠΙΝΑΚΙΔΑ 17,03 ΤΟΜΕΑΣ ΤΕΤΡΑΓΩΝΟΥ Ζ VI ΜΕ Σ.Δ 1,20 ΚΑΙ Γ III, Σ.Δ 0,80
2. ΜΕΘΟΔΟΣ ΑΠΟΤΥΠΩΣΗΣ/ΕΜΒΑΔΟΜΕΤΡΗΣΗΣ: ΤΑΧΥΜΕΤΡΙΚΗ/ΑΝΑΛΥΤΙΚΗ

4. ΚΑΘΟΡΙΣΜΟΣ ΟΙΚΟΔ. ΚΑΙ ΡΥΜΟΤ. ΓΡΑΜΜΩΝ
ΟΙ ΟΙΚΟΔΟΜΙΚΕΣ ΚΑΙ ΡΥΜΟΤΟΜΙΚΕΣ ΓΡΑΜΜΕΣ ΟΙ ΟΠΟΙΕΣ ΕΙΝΑΙ ΑΠΑΡΑΙΤΗΤΕΣ ΓΙΑ ΤΗΝ ΠΡΟΤΕΙΝΟΜΕΝΗ ΤΡΟΠΟΠΟΙΗΣΗ ΤΟΠΟΘΕΤΗΘΗΚΑΝ ΜΕ ΒΑΣΗ ΤΑ ΣΤΑΘΕΡΑ ΤΟΥ ΣΧΕΔΙΟΥ ΠΟΛΗΣ ΤΑ ΟΠΟΙΑ ΑΠΟΤΥΠΩΘΗΚΑΝ ΚΑΙ ΕΛΕΓΧΘΗΚΑΝ ΓΙΑ ΤΗΝ ΟΡΘΟΤΗΤΑ ΤΟΥΣ.

ΕΡΓΟ: ΤΡΟΠΟΠΟΙΗΣΗ ΣΧΕΔΙΟΥ ΠΟΛΗΣ ΣΤΟ Ο.Τ. 419 ΓΙΑ ΤΗ ΜΕΡΙΚΗ ΜΕΙΩΣΗ ΔΥΟ ΕΣΩΤΕΡΙΚΩΝ ΑΚΑΛΥΠΤΩΝ ΒΟΡΕΙΑ ΚΑΙ ΝΟΤΙΑ ΤΗΣ ΠΑΙΔΙΚΗΣ ΧΑΡΑΣ ΚΑΙ ΚΑΤΑΡΓΗΣΗ ΔΙΟΔΟΥ ΚΑΙ ΣΤΟΑΣ

ΕΡΓΟΔΟΤΗΣ: ΤΣΙΜΙΚΛΗΣ ΓΕΩΡΓΙΟΣ - ΓΙΑΤΡΑΚΟΣ ΓΕΩΡΓΙΟΣ

ΘΕΣΗ: Ο.Τ 419 ΚΑΛΑΜΑΤΑ

ΘΕΜΑ ΣΧΕΔΙΟΥ: ΤΟΠΟΓΡΑΦΙΚΟ

ΑΡΙΘΜΟΣ ΣΧΕΔΙΟΥ: 1

ΜΗΧΑΝΙΚΟΣ: ΕΙΡΗΝΗ Γ. ΜΟΥΝΤΑΝΕΑ

ΚΛΙΜΑΚΑ ΣΧΕΔΙΟΥ: 1/500

ΕΙΡΗΝΗ Γ. ΜΟΥΝΤΑΝΕΑ
ΠΟΛ. ΜΗΧΑΝΙΚΟΣ Α.Π.Θ.

ΜΗΝΑΣ/ΕΤΟΣ: ΑΠΡΙΛΙΟΣ 2004

ΠΙΝΑΚΑΣ ΙΔΙΟΚΤΗΤΩΝ Ο.Τ. 419

ΑΡΙΘΜΟΣ ΙΔΙΟΚΤΗΣΙΑΣ	ΟΝΟΜΑΤΕΠΩΝΥΜΟ	ΔΙΕΥΘΥΝΣΗ
(1)	ΝΙΚΗ ΣΥΖ. ΑΝΤ. ΡΟΒΟΛΗ	ΜΙΚΡΑΣ ΑΣΙΑΣ 7
(2)	ΜΑΡΙΑ ΣΥΖ. ΠΑΝ. ΚΑΤΣΑ	ΜΙΚΡΑΣ ΑΣΙΑΣ 5
(3)	ΕΥΣΤΑΘΙΑ ΚΑΙ ΓΕΩΡΓΙΟΣ ΤΣΙΜΙΚΛΗΣ	ΜΙΚΡΑΣ ΑΣΙΑΣ 3
(4)	ΣΤΑΥΡΟΥΛΑ ΚΟΡΟΓΩΝΑ	ΚΑΛΛΙΠΑΤΕΙΡΑΣ 37
(5)	ΑΜΑΛΙΑ ΠΑΥΛΕΑ ΚΑΙ ΠΕΤΡΟΣ ΠΕΝΤΕΡΙΔΗΣ	ΚΑΜΠΟΣ ΔΗΜΟΥ ΑΒΙΑΣ
(6)	ΔΑΡΔΑΝΗ ΧΡΥΣΟΥΛΑ	ΑΛΕΞΑΚΗ 7
(7)	ΝΙΚΟΛΑΚΟΠΟΥΛΟΥ ΣΤΑΥΡΟΥΛΑ	ΑΛΕΞΑΚΗ 5
(8)	ΚΑΠΟΓΛΗΣ ΚΩΝ/ΝΟΣ	ΑΛΕΞΑΚΗ 3
(9)	ΜΑΝΝΕΤΑΣ ΧΡΗΣΤΟΣ	ΥΠΑΠΑΝΤΗΣ 23
(10)	ΓΙΑΤΡΑΚΟΣ ΓΕΩΡΓΙΟΣ	ΜΙΚΡΑΣ ΑΣΙΑΣ 19Β
(11)	ΓΙΑΤΡΑΚΟΣ ΓΕΩΡΓΙΟΣ ΚΑΙ ΑΝΤΩΝΙΑ	ΜΙΚΡΑΣ ΑΣΙΑΣ 19Α
(12)	ΑΔΑΜΟΠΟΥΛΟΣ ΔΗΜΗΤΡΙΟΣ ΚΑΙ ΖΩΗ	ΜΙΚΡΑΣ ΑΣΙΑΣ 19Β
(13)	ΠΕΤΡΟΠΟΥΛΟΣ ΠΑΝΑΓΙΩΤΗΣ	ΑΓΝΩΣΤΟΥ ΔΙΑΜΟΝΗΣ
(14)	ΠΟΝΤΟΠΟΥΛΟΣ ΓΕΩΡΓΙΟΣ	ΜΙΚΡΑΣ ΑΣΙΑΣ 13
(15)	ΛΥΡΑΣ ΦΩΤΙΟΣ ΚΑΙ ΠΕΤΡΟΣ	ΗΡΑΚΛΕΙΔΩΝ 46-ΑΓΙΟΣ ΙΕΡΟΘΕΟΣ ΠΕΡΙΣΤΕΡΙ

ΤΡΟΠΟΠΟΙΗΣΗ ΡΥΜΟΤΟΜΙΚΟΥ ΣΧΕΔΙΟΥ ΚΑΛΑΜΑΤΑΣ

ΘΕΣΗ: ΟΤ.419
ΜΕΛΕΤΗΤΡΙΑ: ΕΙΡΗΝΗ Γ. ΜΟΥΝΤΑΝΕΑ ΠΟΛ. ΜΗΧΑΝΙΚΟΣ
ΘΕΜΑ: ΜΕΡΙΚΗ ΜΕΙΩΣΗ ΔΥΟ ΕΣΩΤΕΡΙΚΩΝ ΑΚΑΛΥΠΤΩΝ ΒΟΡΕΙΑ ΚΑΙ ΝΟΤΙΑ ΤΗΣ ΠΑΙΔΙΚΗΣ ΧΑΡΑΣ ΚΑΙ ΚΑΤΑΡΓΗΣΗ ΔΙΟΔΟΥ ΚΑΙ ΣΤΟΑΣ

ΚΛΙΜΑΚΑ: 1/500
ΠΕΡΙΟΔΟΣ ΣΥΝΤΑΞΗΣ: ΑΠΡΙΛΙΟΣ 2004

ΥΠΟΓΡΑΦΗ ΚΑΙ ΣΦΡΑΓΙΔΑ ΣΥΝΤΑΞΑΣΑΣ:

Συνοδεύει την υπ' αριθμ' 353/04 Απόφαση, του Δημοτικού Συμβουλίου Καλαμάτας.

ΓΙΑ ΤΟ ΤΜΗΜΑ ΠΟΛ. ΣΧΕΔ. ΚΑΙ ΕΦΑΡΜΟΓΩΝ
22/12/04

Με εξουσιοδότηση Δημάρχου
Γεώργιος Κυριακόπουλος
Δημοτικός Σύμβουλος

ΥΠΟΜΝΗΜΑ ΧΡΗΣΙΜΟΠΟΙΟΥΜΕΝΩΝ ΓΡΑΜΜΩΝ

ΠΡΟΤΕΙΝΟΜΕΝΗ ΡΥΜΟΤΟΜΙΚΗ ΓΡΑΜΜΗ
ΠΡΟΤΕΙΝΟΜΕΝΗ ΟΙΚΟΔΟΜΙΚΗ ΓΡΑΜΜΗ
ΠΡΟΤΕΙΝΟΜΕΝΟ ΟΡΙΟ ΕΣΩΤΕΡΙΚΟΥ ΑΚΑΛΥΠΤΟΥ
ΚΑΤΑΡΓΟΥΜΕΝΗ Ο. Γ. Η ΓΡΑΜΜΗ ΑΚΑΛΥΠΤΟΥ

ΝΟΜΑΡΧΙΑΚΗ ΑΥΤΟΔΙΟΙΚΗΣΗ ΜΕΣΣΗΝΙΑΣ
Δ/ΝΣΗ ΠΕΧΩ. ΠΟΛΕΟΔΟΜΙΑΣ
ΤΜΗΜΑ ΧΟΠΣ

Ελέγχθηκε ως προς την ακρίβεια της υφισταμένης κατάστασης - υπάρχοντα κτίσματα κ.λ.π. στο Ο.Τ. 419 Ρ.Σ. ΚΑΛΑΜΑΤΑΣ.
Καλαμάτα
Ν. Γεωργακόπουλος
Αρχιτέκτων Μηχανικός

Ο ΠΡΟΪΣΤΑΜΕΝΟΣ ΤΜΗΜΑΤΟΣ
Καλαμάτα 13/7/05
Γεώργιος Γάτσος
Αρχιτέκτων Μηχανικός

ΘΕΩΡΗΘΗΚΕ
Η ΔΙΕΥΘΥΝΤΡΙΑ
Καλαμάτα
Σταυρούλα
Πολιτικός Μηχανικός

ΕΓΚΡΙΘΗΚΕ
ΑΡ. ΑΠΟΦΑΣΗΣ
ΝΟΜΑΡΧΗ
22-7-05
Καλαμάτα 22-7-05
Ο ΔΡΑΚΟΣ



ΑΠΟ ΤΟ ΕΘΝΙΚΟ ΤΥΠΟΓΡΑΦΕΙΟ
ΚΑΠΟΔΙΣΤΡΙΟΥ 34 * ΑΘΗΝΑ 104 32 * ΤΗΛ. 210 52 79 000 * FAX 210 52 21 004
ΗΛΕΚΤΡΟΝΙΚΗ ΔΙΕΥΘΥΝΣΗ: http://www.et.gr – e-mail: webmaster@et.gr